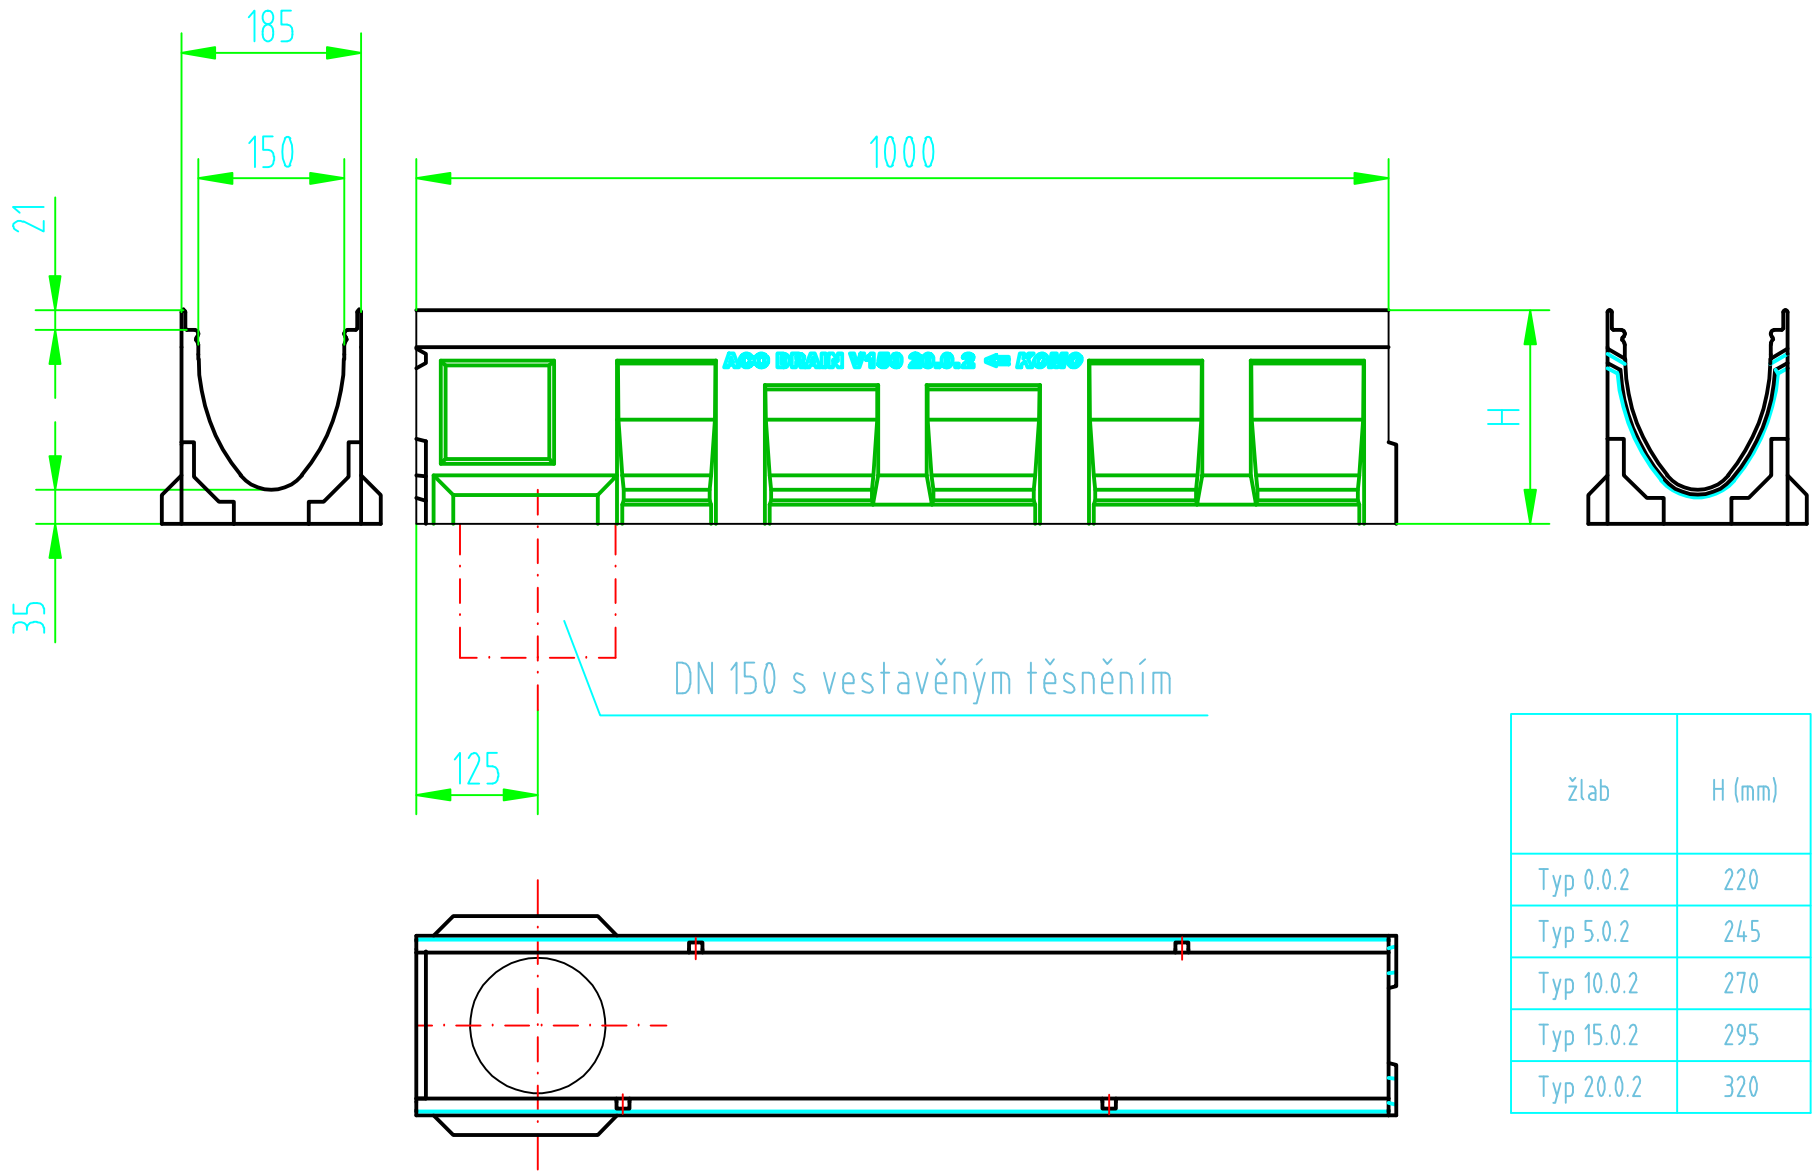

žlab	H (mm)
Typ 0.0.2	220
Typ 5.0.2	245
Typ 10.0.2	270
Typ 15.0.2	295
Typ 20.0.2	320

ACO DRAIN V 150 žlab délka 1m se spodním odtokem